
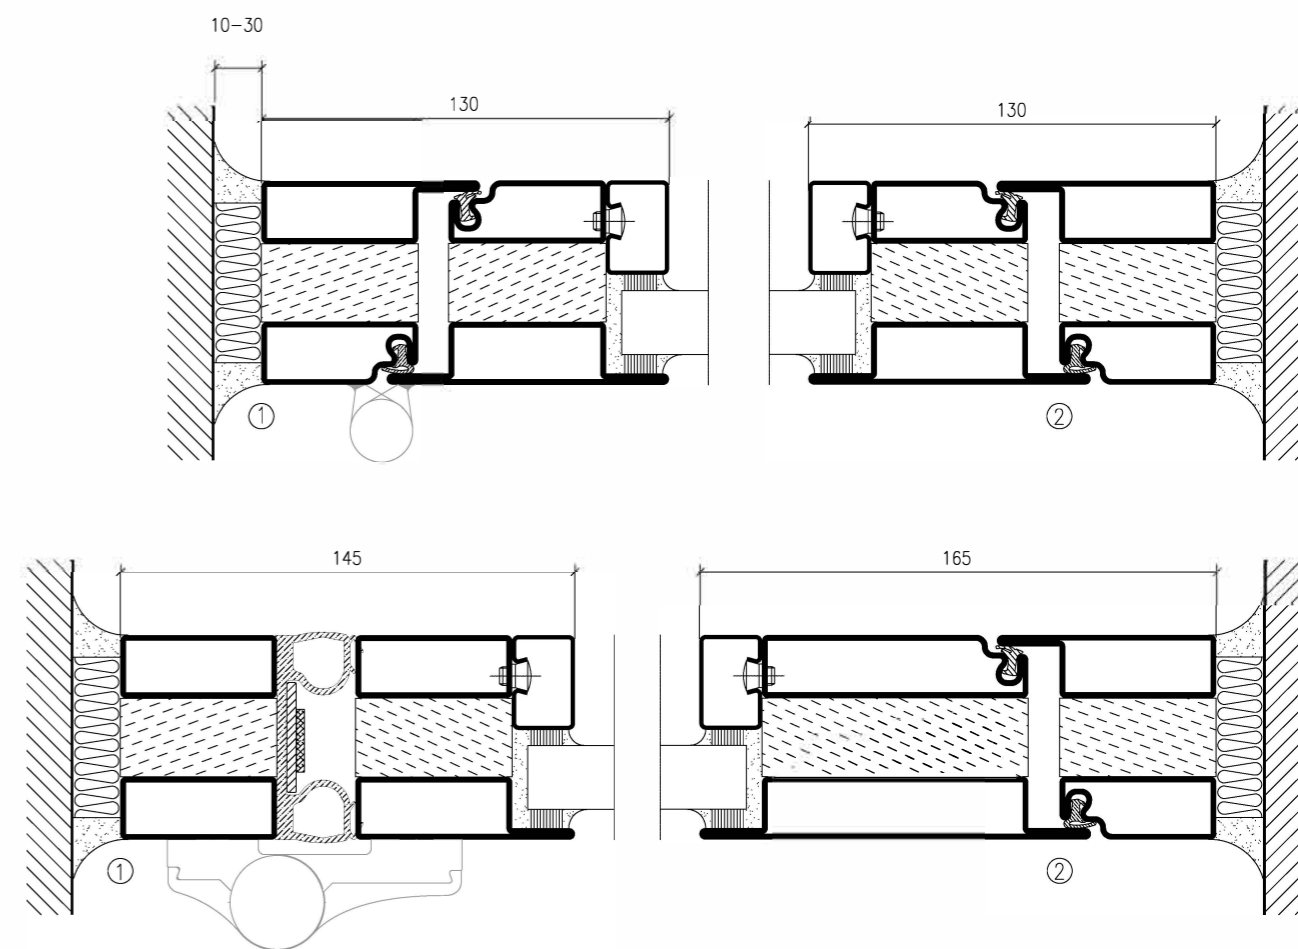
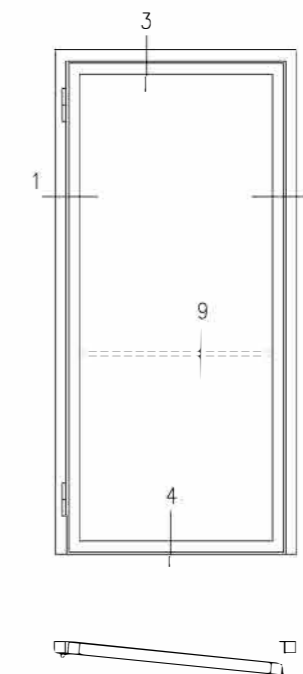


1 - Porta vetrata ad un'anta
 1 - Glazed single door
 1 - Porte vitré à un vantail

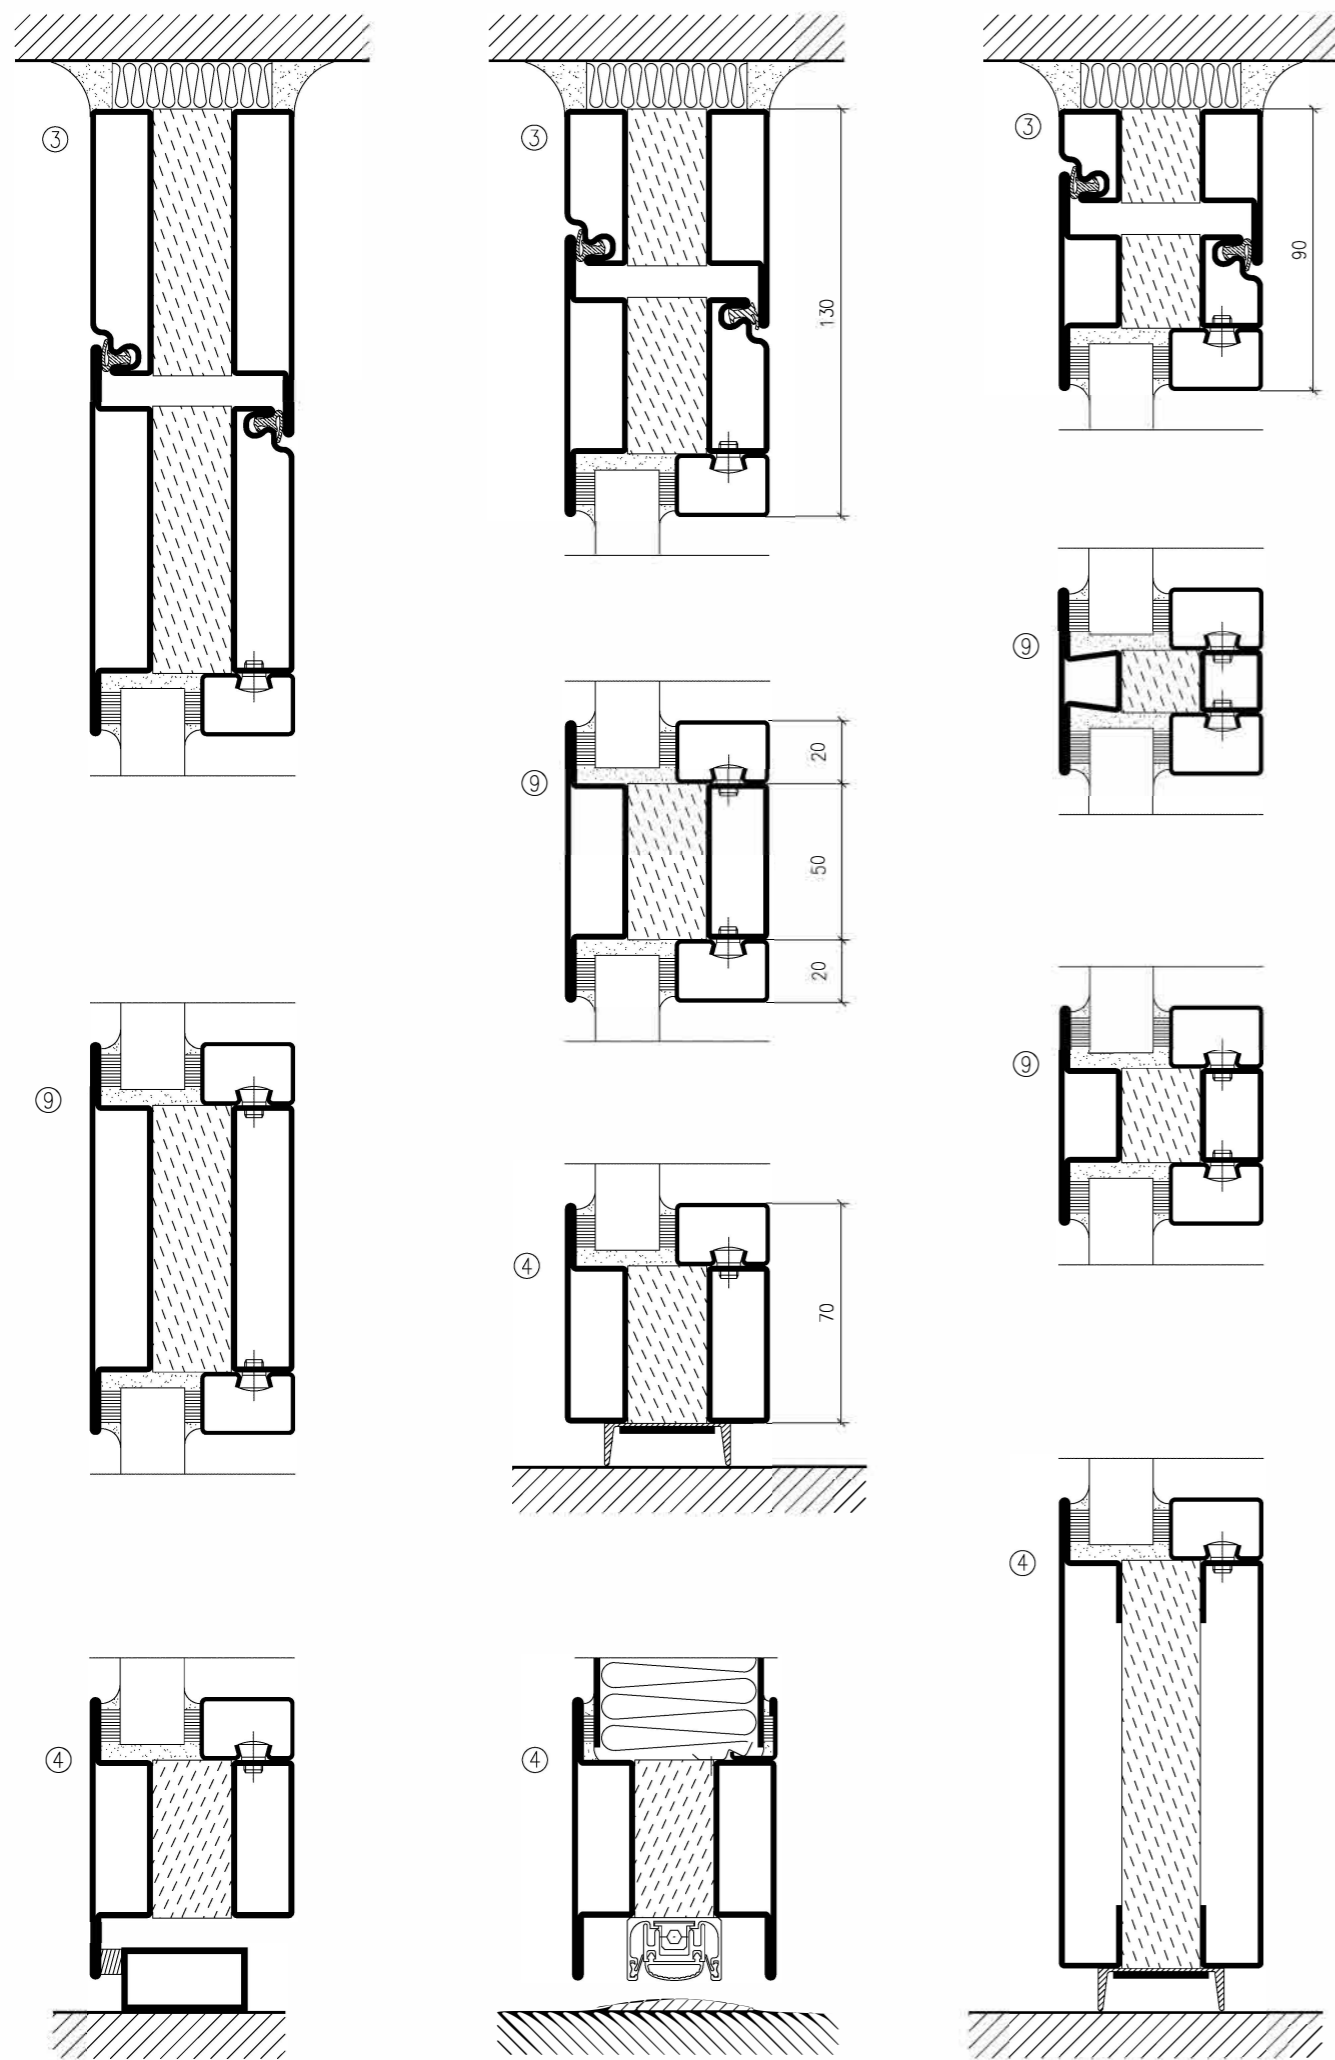

Datum
200409

Skala
1:2,5

Rit.Nr.
3-765-SD

Titolo SP 76500 / SP 976500